








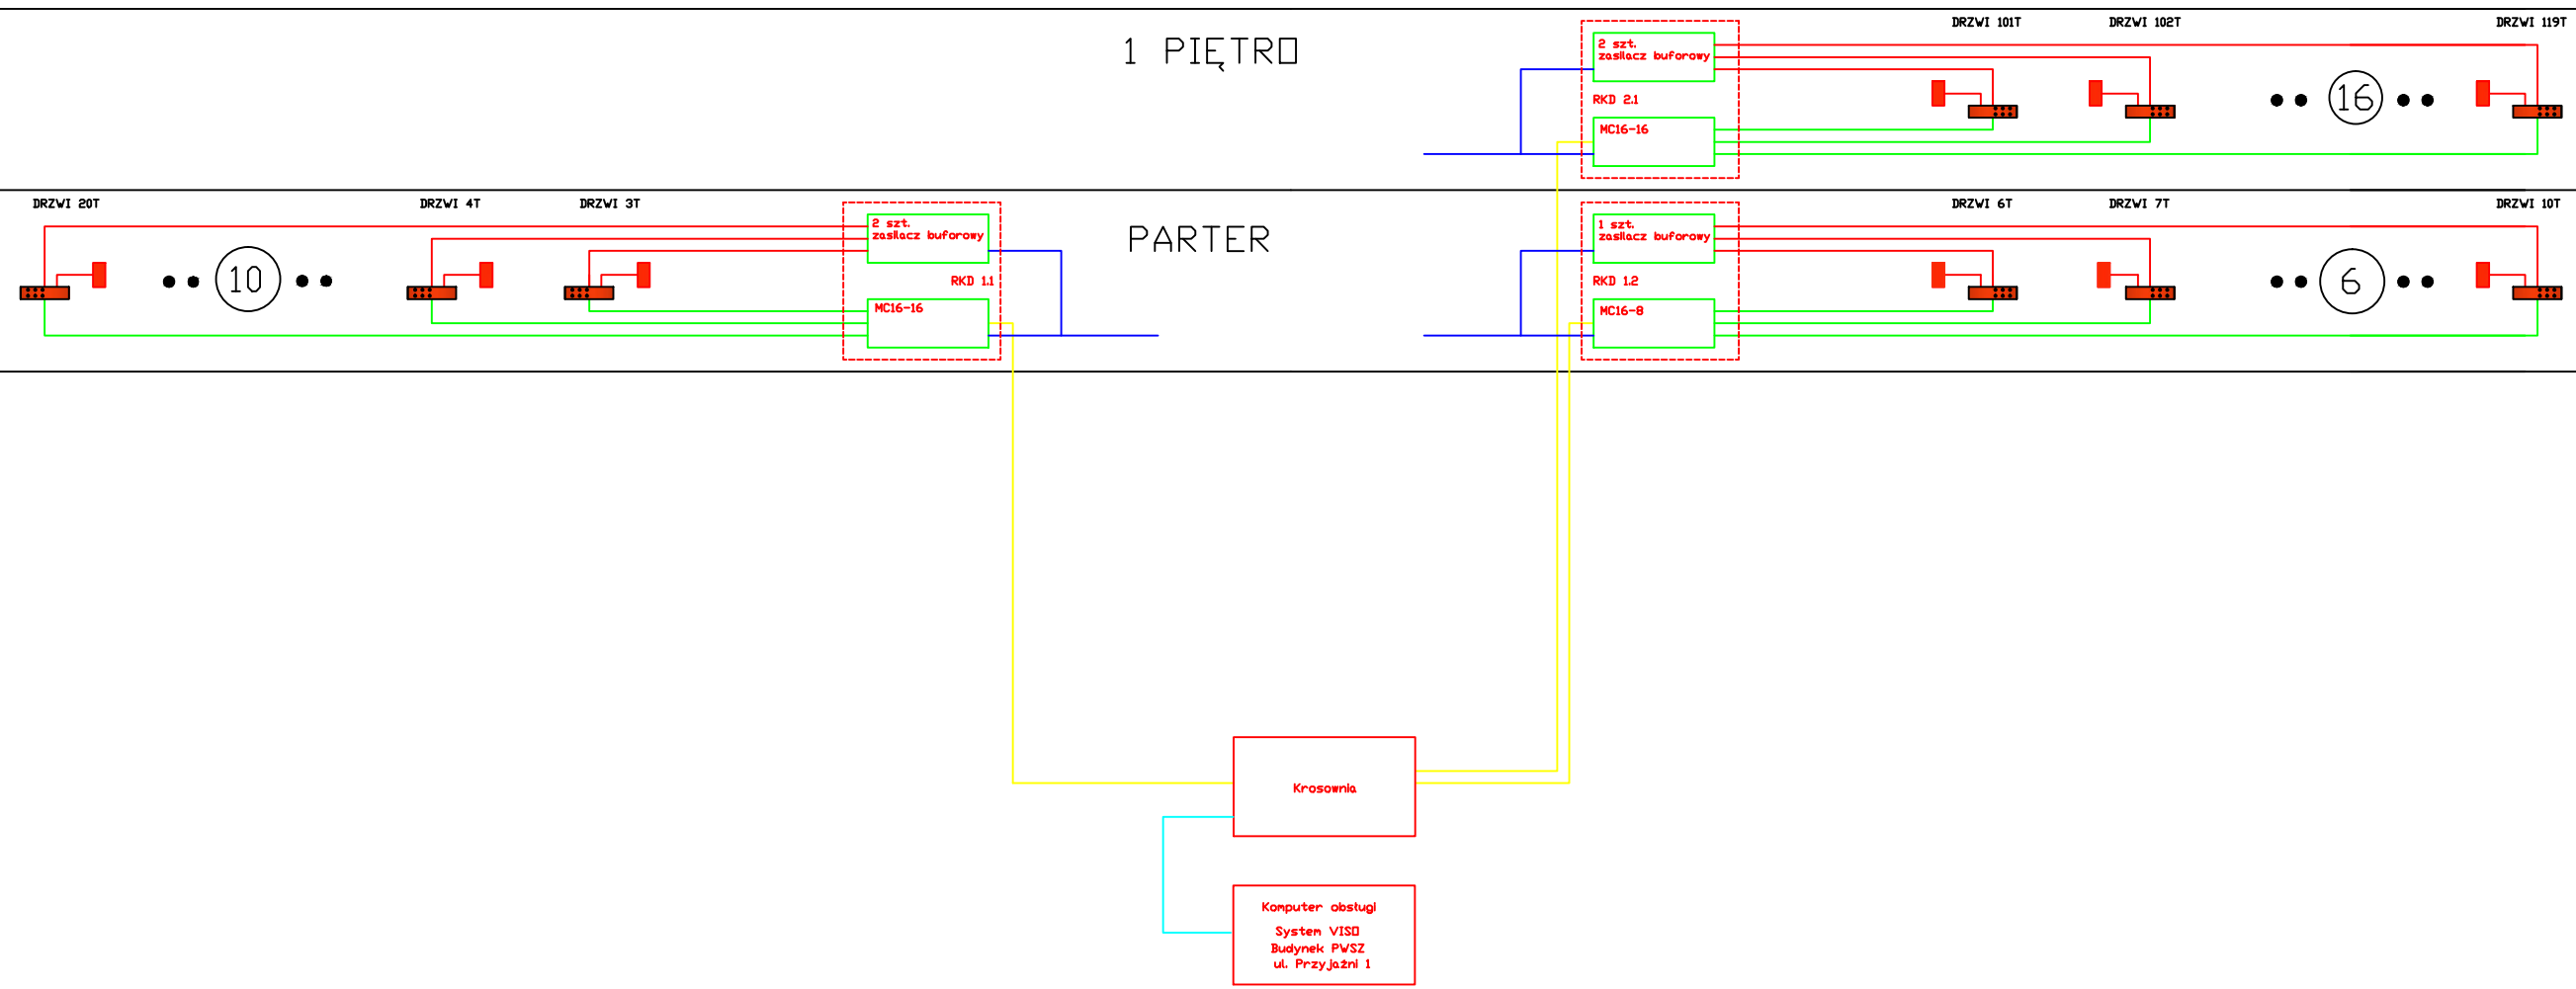



1 PIĘTRO

PARTER



-  Czytnik kart
-  Elektrozamek z blokadą ręczną / zwora elektromagnetyczna
-  Linia zasilania 12V DC przewód DMY 2x1 mm²
-  Magistrala komunikacyjna RS484 przewód U/UTP Kat. 5e
-  Sieć LAN przewód U/UTP Kat. 5e
-  Zasilanie RKD 230V AC przewód DWY 3x2,5 mm²
-  Istniejące potaczenie światłowodowe
-  Rozdzielnia kontroli dostępu
-  Ilość czytników podłączonych do danej rozdzielni kontroli dostępu

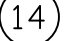	Nazwa obiektu:	Budynek dydaktyczny PWSZ w Koninie		
	Adres obiektu:	62-510 Konin ul. Wyszyńskiego 35		
	Nazwa rysunku:	Kontrola dostępu schemat blokowy		
	Kreślił:	Imię i nazwisko:	Podpis:	
		mgr inż. Maciej Margiela		
Branża:	Elektryczna - niskoprądowa	Skala:	NTS	Nr. rysunku: 4/4
Stadium:	Projekt wykonawczy	Data:	06.2018	