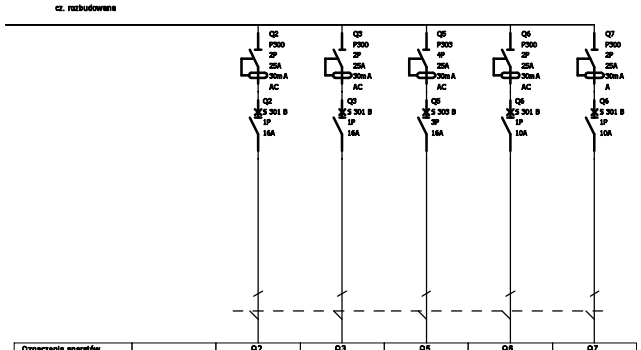

Oznaczenie aparatów		Q2	Q3	Q5	Q6	Q7
Oznaczenie zasilaków		TG/1.1	TG/1.2	TG/1.4	TG/2.1	TG/2.2
Opis		Zasilanie Gniazda	Zasilanie Gniazda	Rezerwa	Zasilanie oświetlenia	Zasilanie oświetlenia
Przekrój kabla		3x2,5mm2	3x2,5mm2		3x1,5mm2	3x1,5mm2
Typ kabla		YDY	YDY		YDY	YDY

UWAGI:

1. System podstawowej ochrony przed porażeniem prądem elektrycznym - IZOLACJA
2. System dodatkowej ochrony przed porażeniem prądem elektrycznym - SZYBKIE WYŁĄCZENIE NAPIĘCIA
3. Instalacja w układzie TN - S
4. Wszelkie szczegóły techniczne w projekcie wykonawczym.

BIURO PROJEKTÓW ms STUDIO
mgr inż. arch. Marika Sypniewska, 62-510 Konin, ul. Działkowa 1 d,
email: ms.studio@onet.pl

Inwestor:	**Państwowa Wyższa Szkoła Zawodowa w Koninie ul.Przyjaźni 1, 62-510 Konin**			**Stadium Pr. budowlany**
Obiekt:	Siłownia w budynku dydaktyczny Państwowej Wyższej Szkoły Zawodowej w Koninie.			**Data 02.2020r.**
Lokalizacja:	**dz. nr 32/39, obręb ewid. 0003 Glinka, jednostka ewid.: 306201_1 Miasto Konin**			Skala 1:100
Rysunek:	Rozdzielnia RP- rozbudowa			Nr rysunku E2
Branża:	Elektryczna	Nr uprawnień	**Podpis**	
Projektował:	mgr inż.Ireneusz Jeńć w specj. Instalacyjnej	GPBI 7432-9/97		